


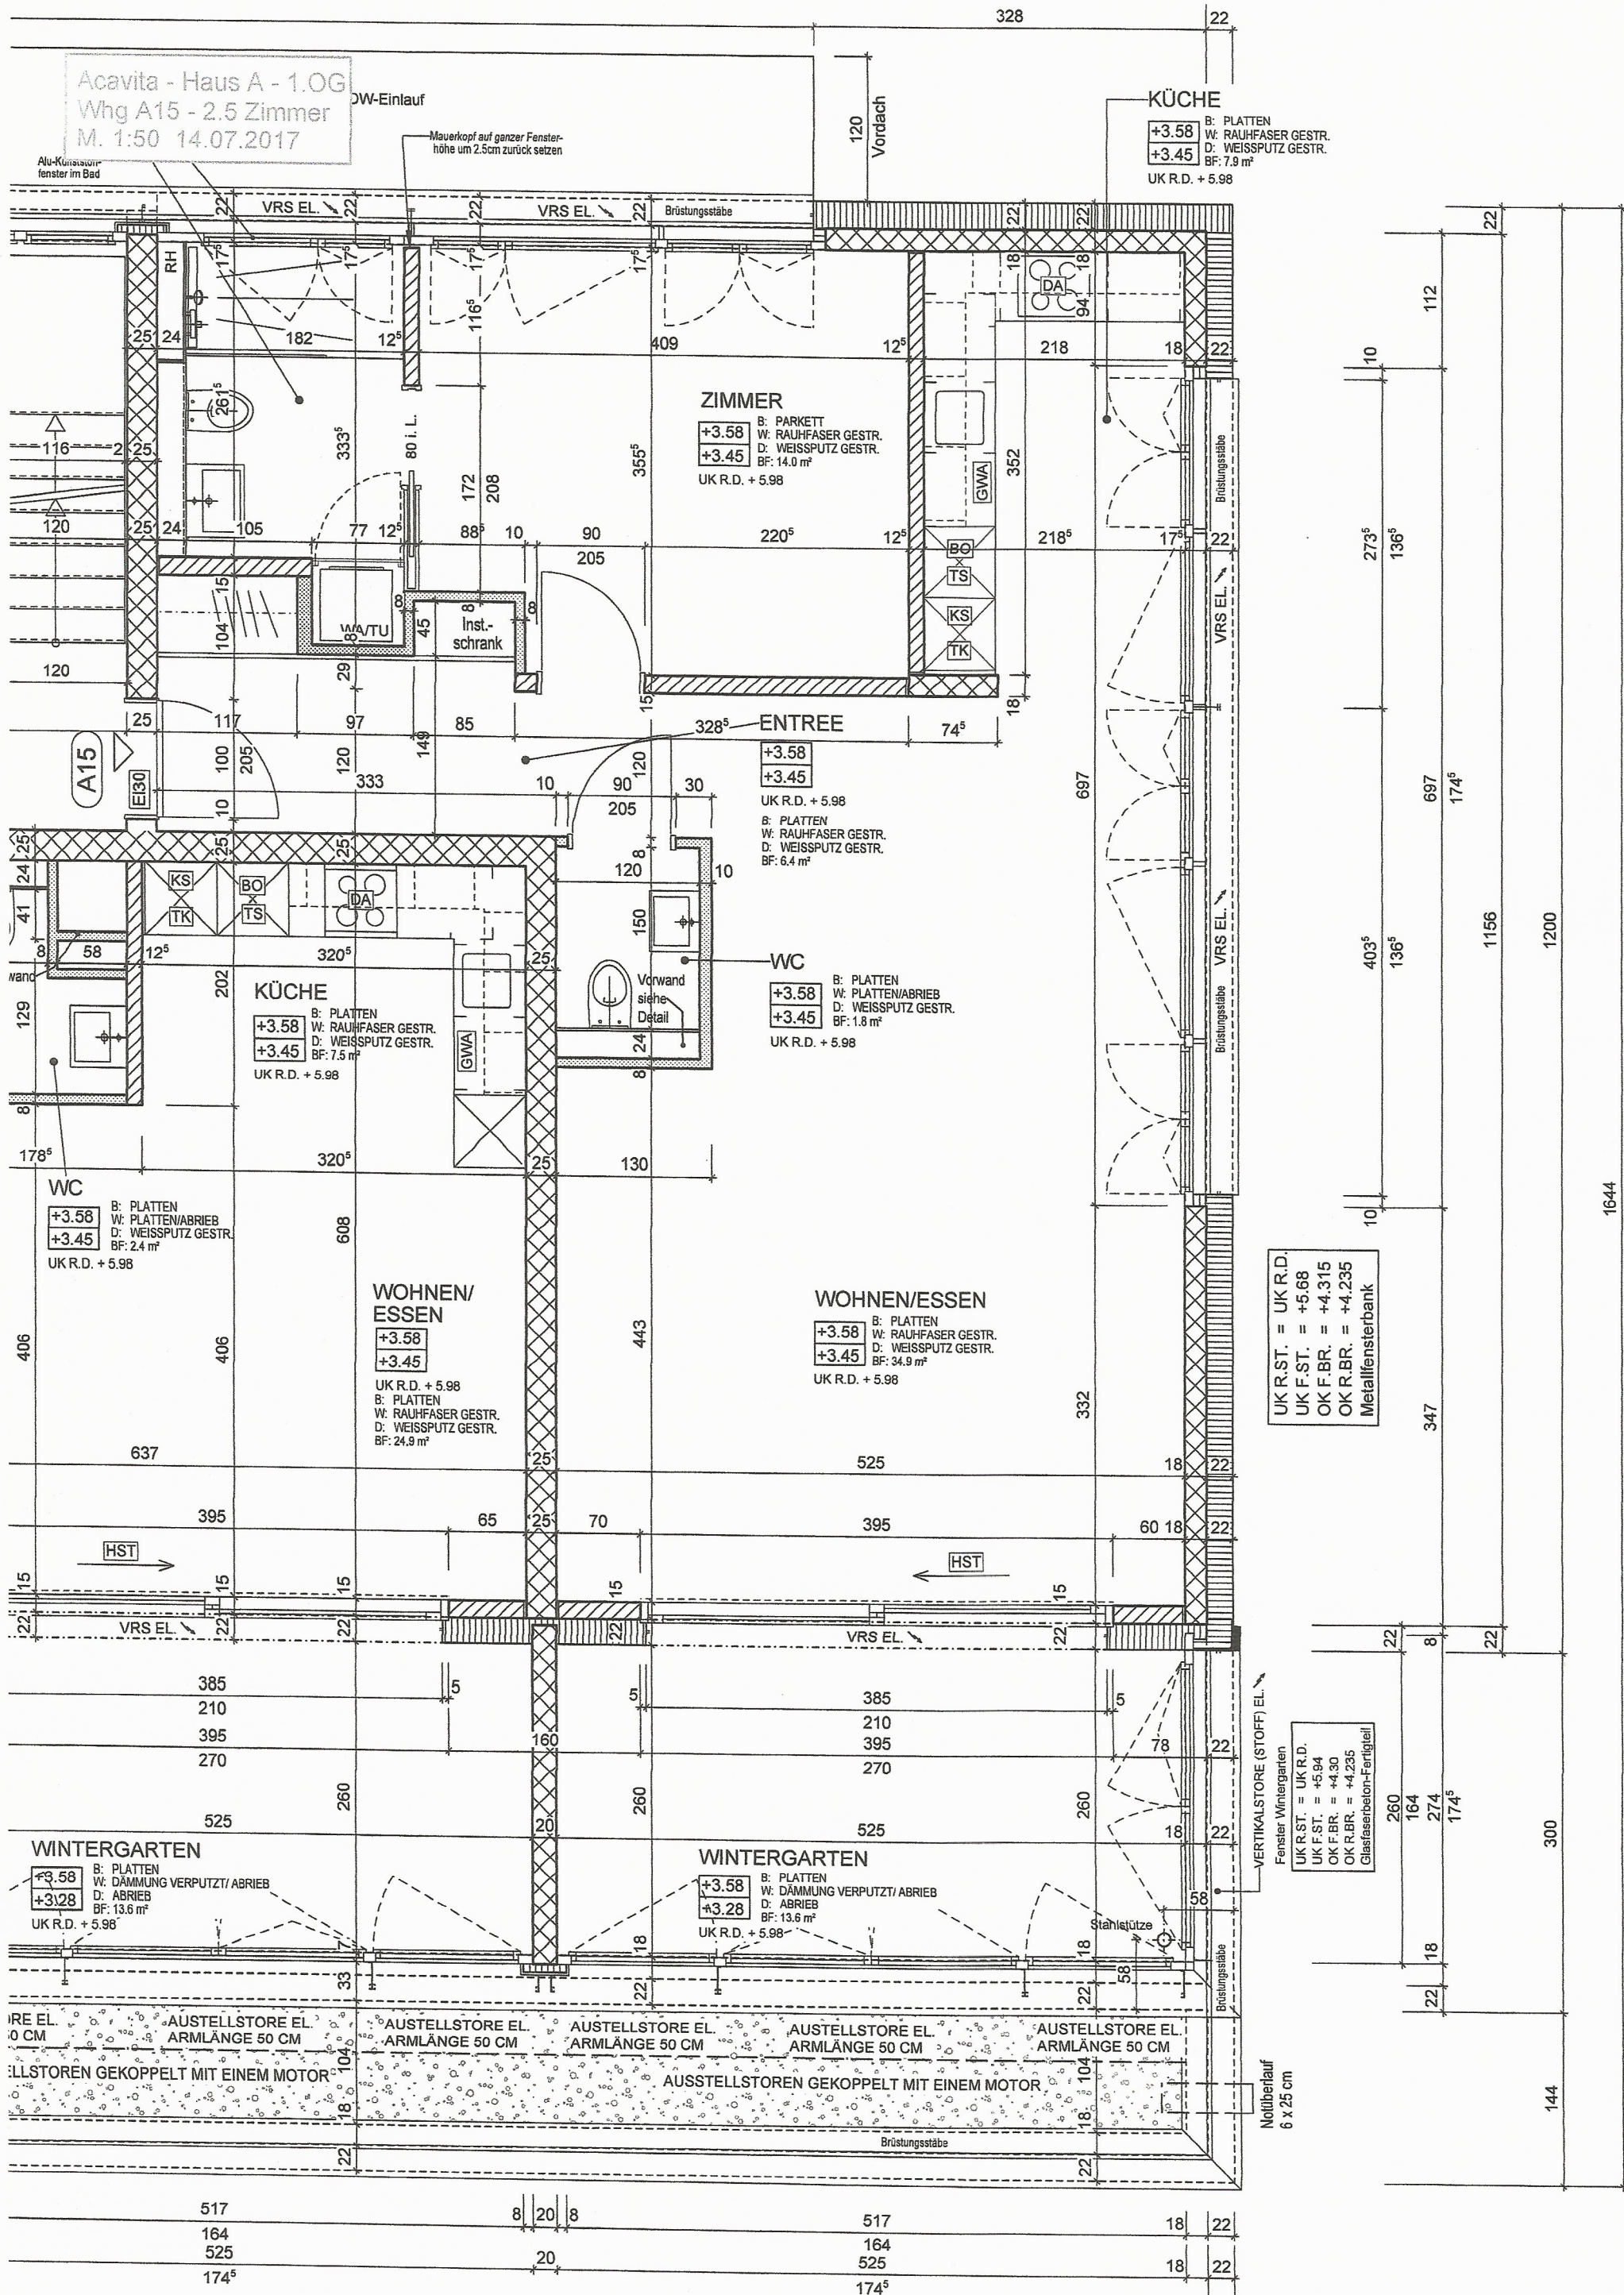

Acavita - Haus A - 1.OG
Whg A15 - 2.5 Zimmer
M. 1:50 14.07.2017

KÜCHE
+3.58
+3.45
UK R.D. + 5.98
B: PLATTEN
W: RAUHFASER GESTR.
D: WEISSPUTZ GESTR.
BF: 7.9 m²

ZIMMER
+3.58
+3.45
UK R.D. + 5.98
B: PARKETT
W: RAUHFASER GESTR.
D: WEISSPUTZ GESTR.
BF: 14.0 m²

WC
+3.58
+3.45
UK R.D. + 5.98
B: PLATTEN
W: PLATTEN/ABRIEB
D: WEISSPUTZ GESTR.
BF: 1.8 m²

WOHNEN/
ESSEN
+3.58
+3.45
UK R.D. + 5.98
B: PLATTEN
W: RAUHFASER GESTR.
D: WEISSPUTZ GESTR.
BF: 24.9 m²

WOHNEN/ESSEN
+3.58
+3.45
UK R.D. + 5.98
B: PLATTEN
W: RAUHFASER GESTR.
D: WEISSPUTZ GESTR.
BF: 34.9 m²

WINTERGARTEN
+3.58
+3.28
UK R.D. + 5.98
B: PLATTEN
W: DÄMMUNG VERPUTZT/ ABRIEB
D: ABRIEB
BF: 13.6 m²

WINTERGARTEN
+3.58
+3.28
UK R.D. + 5.98
B: PLATTEN
W: DÄMMUNG VERPUTZT/ ABRIEB
D: ABRIEB
BF: 13.6 m²

UK R.ST. = UK R.D.
UK F.ST. = +5.68
OK F.BR. = +4.315
OK R.BR. = +4.235
Metallfensterbank

UK R.ST. = UK R.D.
UK F.ST. = +5.94
OK F.BR. = +4.30
OK R.BR. = +4.235
Glasfaserbeton-Fertigteile

VERTIKALSTORE (STOFF) EL.
Fenster Wintergarten
Notüberlauf
6 x 25 cm