


WERKPLANUNG

Projekt	WOHNÜBERBAUUNG MIT 26 WOHNUNGEN, 1 PFLEGEWOHNUNG, SENIOREN-TAGESSTÄTTE UND AUTOEINSTELLHÄLLE AUF PARZELLE NR. 4210 KAMMERMATTEWEG / RIESLINGSTRASSE, 4107 ETTINGEN		
Bauherrschaft	ACAVITA STIFTUNG C/O HANS FREY KERNERSTRASSE 11, 4107 ETTINGEN		
Architekt	Bühler + Partner AG Architekten SIA OTIA SWB Architekturbüro Wurmstrasse 21 CH-4103 Bottmingen Tel: 061 821 98 00 Fax: 061 821 98 91 Mail: info@bnp-arch.ch		
Bauleitung	Wirz + Partner Baumanagement AG Uferstrasse 90, CH-4057 Basel Tel: 061 200 90 90 Mail: baulei@wirz-partner.ch		
Plan Nr.	1325-205 B	HAUS A - 2. OBERGESCHOSS	Maßstab 1:50
Projekt Nr.	1325	Plangröße 147 / 60	Revidiert 18.10.2017

Planrevisionen	Änderungen		
A	18.07.17	BS	Zunahme: Fensterhöhen, Fenestempel ergänzt, Whg 24 - Schacht und Wand WK verschoben, Höhe Rohboden Whg 2122 korrigieren Wintergärten - Längsseite Ausstellatoren statt Vertikalatoren
B	18.10.17	BS	Whg A14 - Küche Vollgöpelwand ergänzt, allgem. Küchen gemäss Detailpläne angepasst.

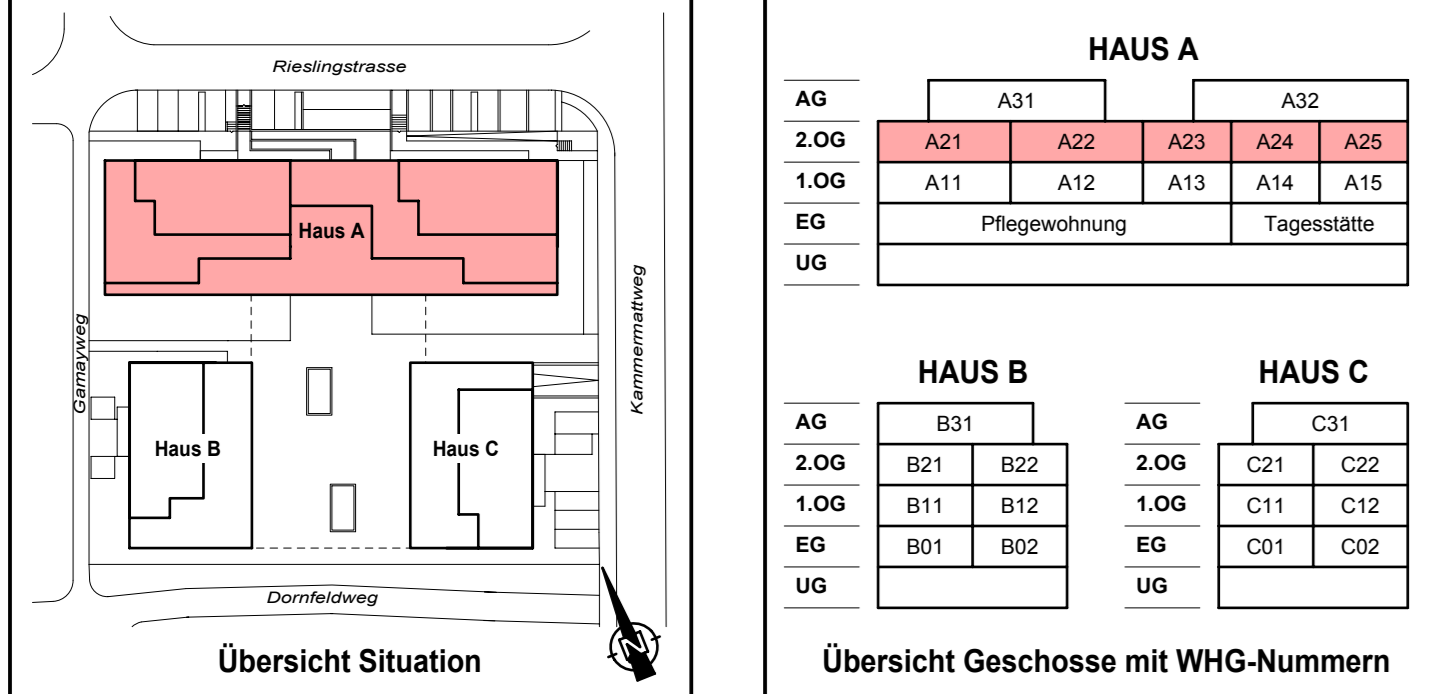

±0.00 = OK FERTIG BODEN ERDGESCHOSS - HAUS A/B/C = 322.00 M.Ü.M.

- Sämtliche Masse sind vom Unternehmer am Bau zu kontrollieren.
- Bei Unstimmigkeiten der Masse, hat er sich umgehend an die Bauleitung zu wenden.
- Für sämtliche Ausführungen und Einlagen gilt die neue Schallschutzvorschrift - SIA 181
- Türhöhen verstehen sich ab OK fertig Schwelle (höherer FB) bis UK roh Sturz.
- Alle Innen- und Aussenwände sind auf Schall-Wandlager zu stellen - Presskork Pronovo Typ 1073, je Seite 2.5cm über das Mauerwerk vorstehend.
- Alle Innen- und Aussenwände haben ein Deckenaufleger - Presskork Pronovo Typ 1073
- Übergang und Anschluss Beton <-> Backstein mit Dämmeinlage Isover PS81 von 10mm.
- In allen Räumen ausser Nassräumen sind die Fenster 15mm in den Raum zu setzen.
- In Nassräumen sind die Fenster 25 mm in den Raum zu setzen.
- Kalksandsteinwände, die nach Raumstempel nicht verputzt sind, sind als Sichtmauerwerk auszuführen

Legende							
	Beton						
	Vorfabrizierte Betonelemente						
	Backstein						
	Kalksandstein						
	Gips-Wandbauplatten						
	Wärmedämmung						
	Vorwand-Element raumhoch						
	Vorwand-Element halbhoch						
Symbole							
	±0.00 Fertig Boden						
	0.13 Roh Boden						
	B = Boden						
	D = Decke						
	UF = Bodenplatte						
Abkürzungen							
OK	Oberkante	VRS	Verbundraffortieren	NÜ	Nachüberlauf	KS	Küchschrank
UK	Unterkante	EL	elektrischer Antriebe	FS	Falkstang	BO	Backofen
FB	Fertig Boden	AFB	Aluminiumfensterbank	FS	Falkstang	DA	Dunstabzug
RH	Roh Boden	RFB	Betonfensterbank	HTK	Handschraublador	GWA	Geschirrspüler
RD	Roh Decke	VST	Hebe-Schiebe-Türe	LT	Luftwäschetrockner	PD	Panzertüre
SW	Schwelle	HSG	Verbundschleierhaelgglas	WM	Waschmaschine	PF	Panzerdecke
BR	Brötung	LS	Lichtschacht	TU	Tumbler (Wäschtrockner)	UV	Überdruckventil
ST	Sturz	BA	Bodenablauf	RH	Raumhoch	VA	Ventilatorsoagr.
DL	Dilatation	DW	Dachwasser				
SÄV	Sanitärverteilung	E30	Brandschutztüre EI 30	RWA	Rauch- und Wärmeabzug	TS	Türschliesser
BHV	Bodenheizverteilung	WLP	Wasserflöschkasten	F/NL	Notleuchte mit Fiktogramm		
ELV	Elektroverteilung	HRL	Handfeuerlöcher	NL	Notleuchte "weiss"		

