


SÄMTLICHE TÜREN HABEN EINE BREITE VON MINDESTENS 80 CM I.L. UND SIND SCHWELLENLOS.
 ALLE GELÄNDER SIND MINDESTENS 1.00 M HOCH (AB FERTIG BODEN)

UMGEBUNGSPLAN 1:100

PL.NR. 1325.26 GEZ. RRI PF 84x89 REV.
 DATUM 08.02.2016 REV.
 ROH BODEN EG = 321.88 MUM REV.

ARBEITSGEMEINSCHAFT
 A. LACHAT AG
 Architekturbüro
 Im Mühlegarten 2a
 CH-4107 Ettingen
 Fon 061 721 43 96
 Mobile 079 951 83 40
 Mail a.lachat@intergga.ch
 Bühler & Partner AG
 Architekten SIA OTIA SWB
 Wuhnmattstrasse 21
 CH-4103 Bottmingen
 Fon 061 421 98 88
 Mobile 079 470 43 72
 Mail info@hrb-arch.ch

BAUHERRSCHAFT

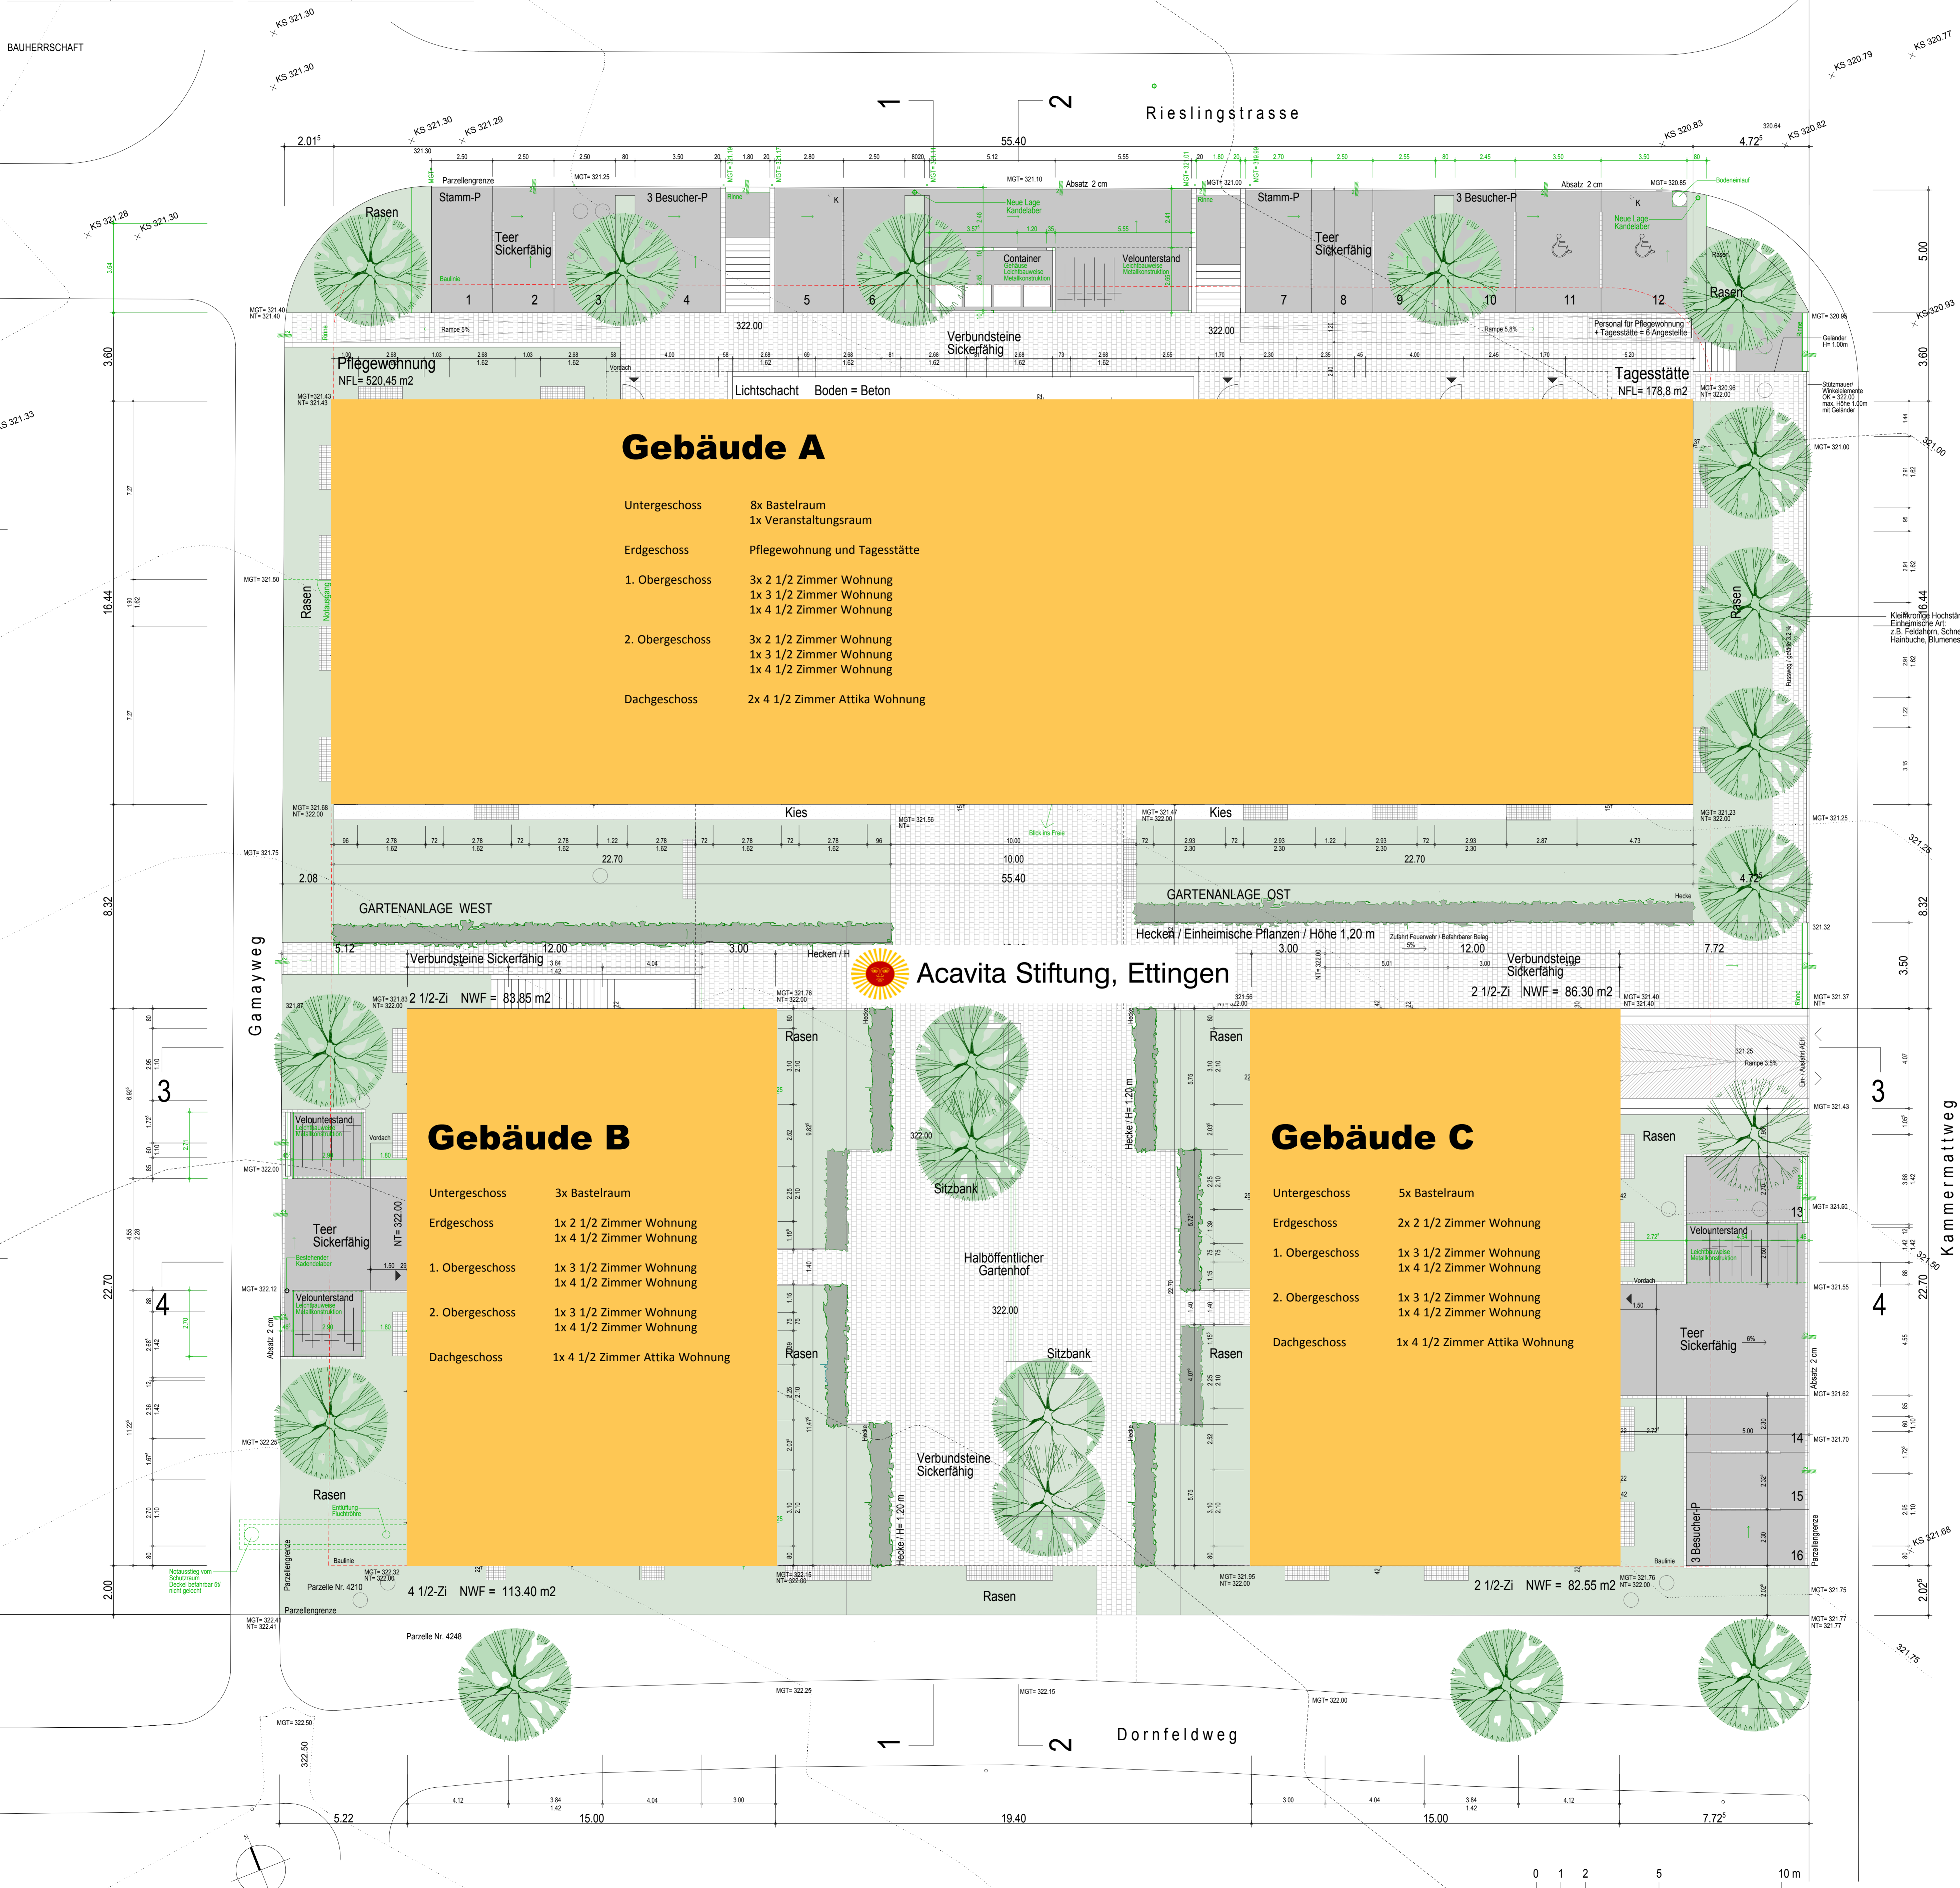

Gebäude A

- Untergeschoss 8x Bastelraum
1x Veranstaltungsraum
- Erdgeschoss Pflegewohnung und Tagesstätte
- 1. Obergeschoss 3x 2 1/2 Zimmer Wohnung
1x 3 1/2 Zimmer Wohnung
1x 4 1/2 Zimmer Wohnung
- 2. Obergeschoss 3x 2 1/2 Zimmer Wohnung
1x 3 1/2 Zimmer Wohnung
1x 4 1/2 Zimmer Wohnung
- Dachgeschoss 2x 4 1/2 Zimmer Attika Wohnung

Gebäude B

- Untergeschoss 3x Bastelraum
- Erdgeschoss 1x 2 1/2 Zimmer Wohnung
1x 4 1/2 Zimmer Wohnung
- 1. Obergeschoss 1x 3 1/2 Zimmer Wohnung
1x 4 1/2 Zimmer Wohnung
- 2. Obergeschoss 1x 3 1/2 Zimmer Wohnung
1x 4 1/2 Zimmer Wohnung
- Dachgeschoss 1x 4 1/2 Zimmer Attika Wohnung

Gebäude C

- Untergeschoss 5x Bastelraum
- Erdgeschoss 2x 2 1/2 Zimmer Wohnung
- 1. Obergeschoss 1x 3 1/2 Zimmer Wohnung
1x 4 1/2 Zimmer Wohnung
- 2. Obergeschoss 1x 3 1/2 Zimmer Wohnung
1x 4 1/2 Zimmer Wohnung
- Dachgeschoss 1x 4 1/2 Zimmer Attika Wohnung

Acavita Stiftung, Ettingen

