


WERKPLANUNG

Projekt	WOHNÜBERBAUUNG MIT 26 WOHNUNGEN, 1 PFLEGEWOHNUNG, SENIOREN-TAGESSTÄTTE UND AUTOEINSTELLHALLE AUF PARZELLE NR. 4210 KAMMERMATTWEG / RIESLINGSTRASSE, 4107 ETTINGEN			
Bauherrschaft	ACAVITA STIFTUNG C/O HANS FREY KERNERSTRASSE 11, 4107 ETTINGEN			
Architekt	Bühler + Partner AG Architekten SIA OTIA SWB Architektur: Wühlmattstrasse 21 CH-4103 Böttingen Tel: 061 421 98 88 Fax: 061 421 65 61 Mail: info@bhp-arch.ch Werkplanung (extern): Christoph Keesberg Architekt SIA/BDB Breusschtrasse 54 CH-4007 Basel Tel: 061 681 73 23 Mail: info@keesberg.ch			
Bauleitung	Wirz & Partner Baumanagement AG Uferstrasse 90 CH-4057 Basel Tel: 061 206 80 80 Mail: base@wirz-partner.ch			
Plan Nr.	Planname	Maststab		
1325-210 C	HAUS B - 2.OBERGESCHOSS	1:50		
Projekt Nr.	Plangrösse	Geszeichnet	Datum	
1325	84 / 70	BS / CKE	20.06.2017	
Revidiert	14.11.2017			

Index	Datum	Name	Änderungen
A	19.07.17	BS	Türhöhen, Fensterhöhen, Fensterstempel ergänzt, Wintergärten - Längsseite Ausstellstoren statt Vertikalstoren
B	18.10.17	BS	Küchen gemäss Detailpläne angepasst
C	14.11.17	BS	Langwände Backstein teilweise d = 12,5 cm statt 15 cm

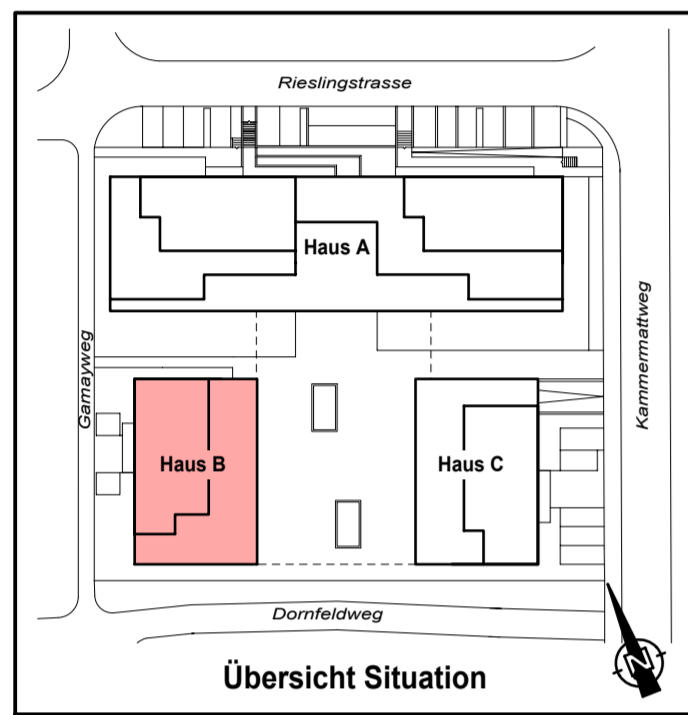

HAUS A				
AG	A31	A32	A32	
2.OG	A21	A22	A23	A24 A25
1.OG	A11	A12	A13	A14 A15
EG	Pflegewohnung Tagesstätte			
UG				

HAUS B		HAUS C	
AG	B31	AG	C31
2.OG	B21 B22	2.OG	C21 C22
1.OG	B11 B12	1.OG	C11 C12
EG	B01 B02	EG	C01 C02
UG		UG	

Übersicht Geschosse mit WHG-Nummern

±0.00 = OK FERTIG BODEN ERDGESCHOSS - HAUS A/B/C = 322.00 M.Ü.M.

- Sämtliche Masse sind vom Unternehmer am Bau zu kontrollieren.
- Bei Unstimmigkeiten der Masse, hat er sich umgehend an die Bauleitung zu wenden.

- Für sämtliche Ausführungen und Einlagen gilt die neue Schallschutzvorschrift - SIA 181
- Türhöhen verstehen sich ab OK fertig Schwelle (höherer FB) bis UK roh Sturz.
- Alle Innen- und Aussenwände sind auf Schall-Wandlager zu stellen - Presskork Pronouvo Typ 1073, je Seite 2.5cm über das Mauerwerk vorstehend.
- Alle Innen- und Aussenwände haben ein Deckenaufleger - Presskork Pronouvo Typ 1073
- Übergang und Anschluss Beton <-> Backstein mit Dämmeinlage Isover PS81 von 10mm.
- In allen Räumen ausser Nassräumen sind die Fenster 15mm in den Raum zu setzen.
- In Nassräumen sind die Fenster 25 mm in den Raum zu setzen.
- Kalksandsteinwände, die nach Raumstempel nicht verputzt sind, sind als Sichtmauerwerk auszuführen

Legende

Schrägen		Wärmedämmung	
	Beton		Wärmedämmung
	Vorfabrizierte Betonelemente		Vorwand-Element raumhoch
	Backstein		Vorwand-Element halbhoch
	Kalksandstein		
	Gips-Wandbauplatten		

Symbole	
±0.00	Fertig Boden
-0.13	Roh Boden
B	= Boden
W	= Wand
D	= Dicke
BF	= Bodenfläche

Abkürzungen			
OK	Oberkante	VRS	Verbunddraffstoren
UK	Unterkante	EL	elektrischer Antrieb
FB	Fertig Boden	AFB	Aluminiumfensterbank
RB	Roh Boden	BFB	Betonfensterbank
RD	Roh Decke	HST	Hebe-Schiebe-Türe
SW	Schwelle	VSG	Verbundscheitelstglas
BR	Brüstung	LS	Lichtschacht
ST	Sturz	BA	Bodenablauf
DIL	Dilatation	DW	Dachwasser
NÜ	Notüberlauf	FS	Fallstrang
KS	Küchschrank	HTR	Handtuchradiator
BO	Backofen	LT	Luftwäschetrockner
DA	Dunstabzug	WM	Waschmaschine
GWA	Geschirrspüler	PD	Panzerdeckel
PT	Panzerflure	UV	Überdruckventil
VA	Ventilationsaggr.		
SAV	Sanitärverteilung	E30	Brandschutzlücke EI 30
BHV	Bodenheizverteilung	WLF	Wasserlöschposten
ELV	Elektroverteilung	HFL	Handfeuerlöcher
		NL	Notleuchte "weiss"
RWA	Rauch- und Wärmeabzug	TS	Türschlosser
F/NL	Notleuchte mit Mikrogramm		



UK R.ST. = UK R.D.
UK F.ST. = +7.68
OK F.BR. = +6.315
OK R.BR. = +6.235
Metallfensterbank


UK R.ST. = UK R.D.
UK F.ST. = +7.68
OK F.BR. = +6.315
OK R.BR. = +6.235
Metallfensterbank

UK R.ST. = UK R.D.
UK F.ST. = +7.68
OK F.BR. = +6.315
OK R.BR. = +6.235
Metallfensterbank

UK R.ST. = UK R.D.
UK F.ST. = +7.68
OK F.BR. = +6.315
OK R.BR. = +6.235
Metallfensterbank

UK R.ST. = UK R.D.
UK F.ST. = +7.68
OK F.BR. = +6.315
OK R.BR. = +6.235
Metallfensterbank

UK R.ST. = UK R.D.
UK F.ST. = +7.68
OK F.BR. = +6.315
OK R.BR. = +6.235
Metallfensterbank

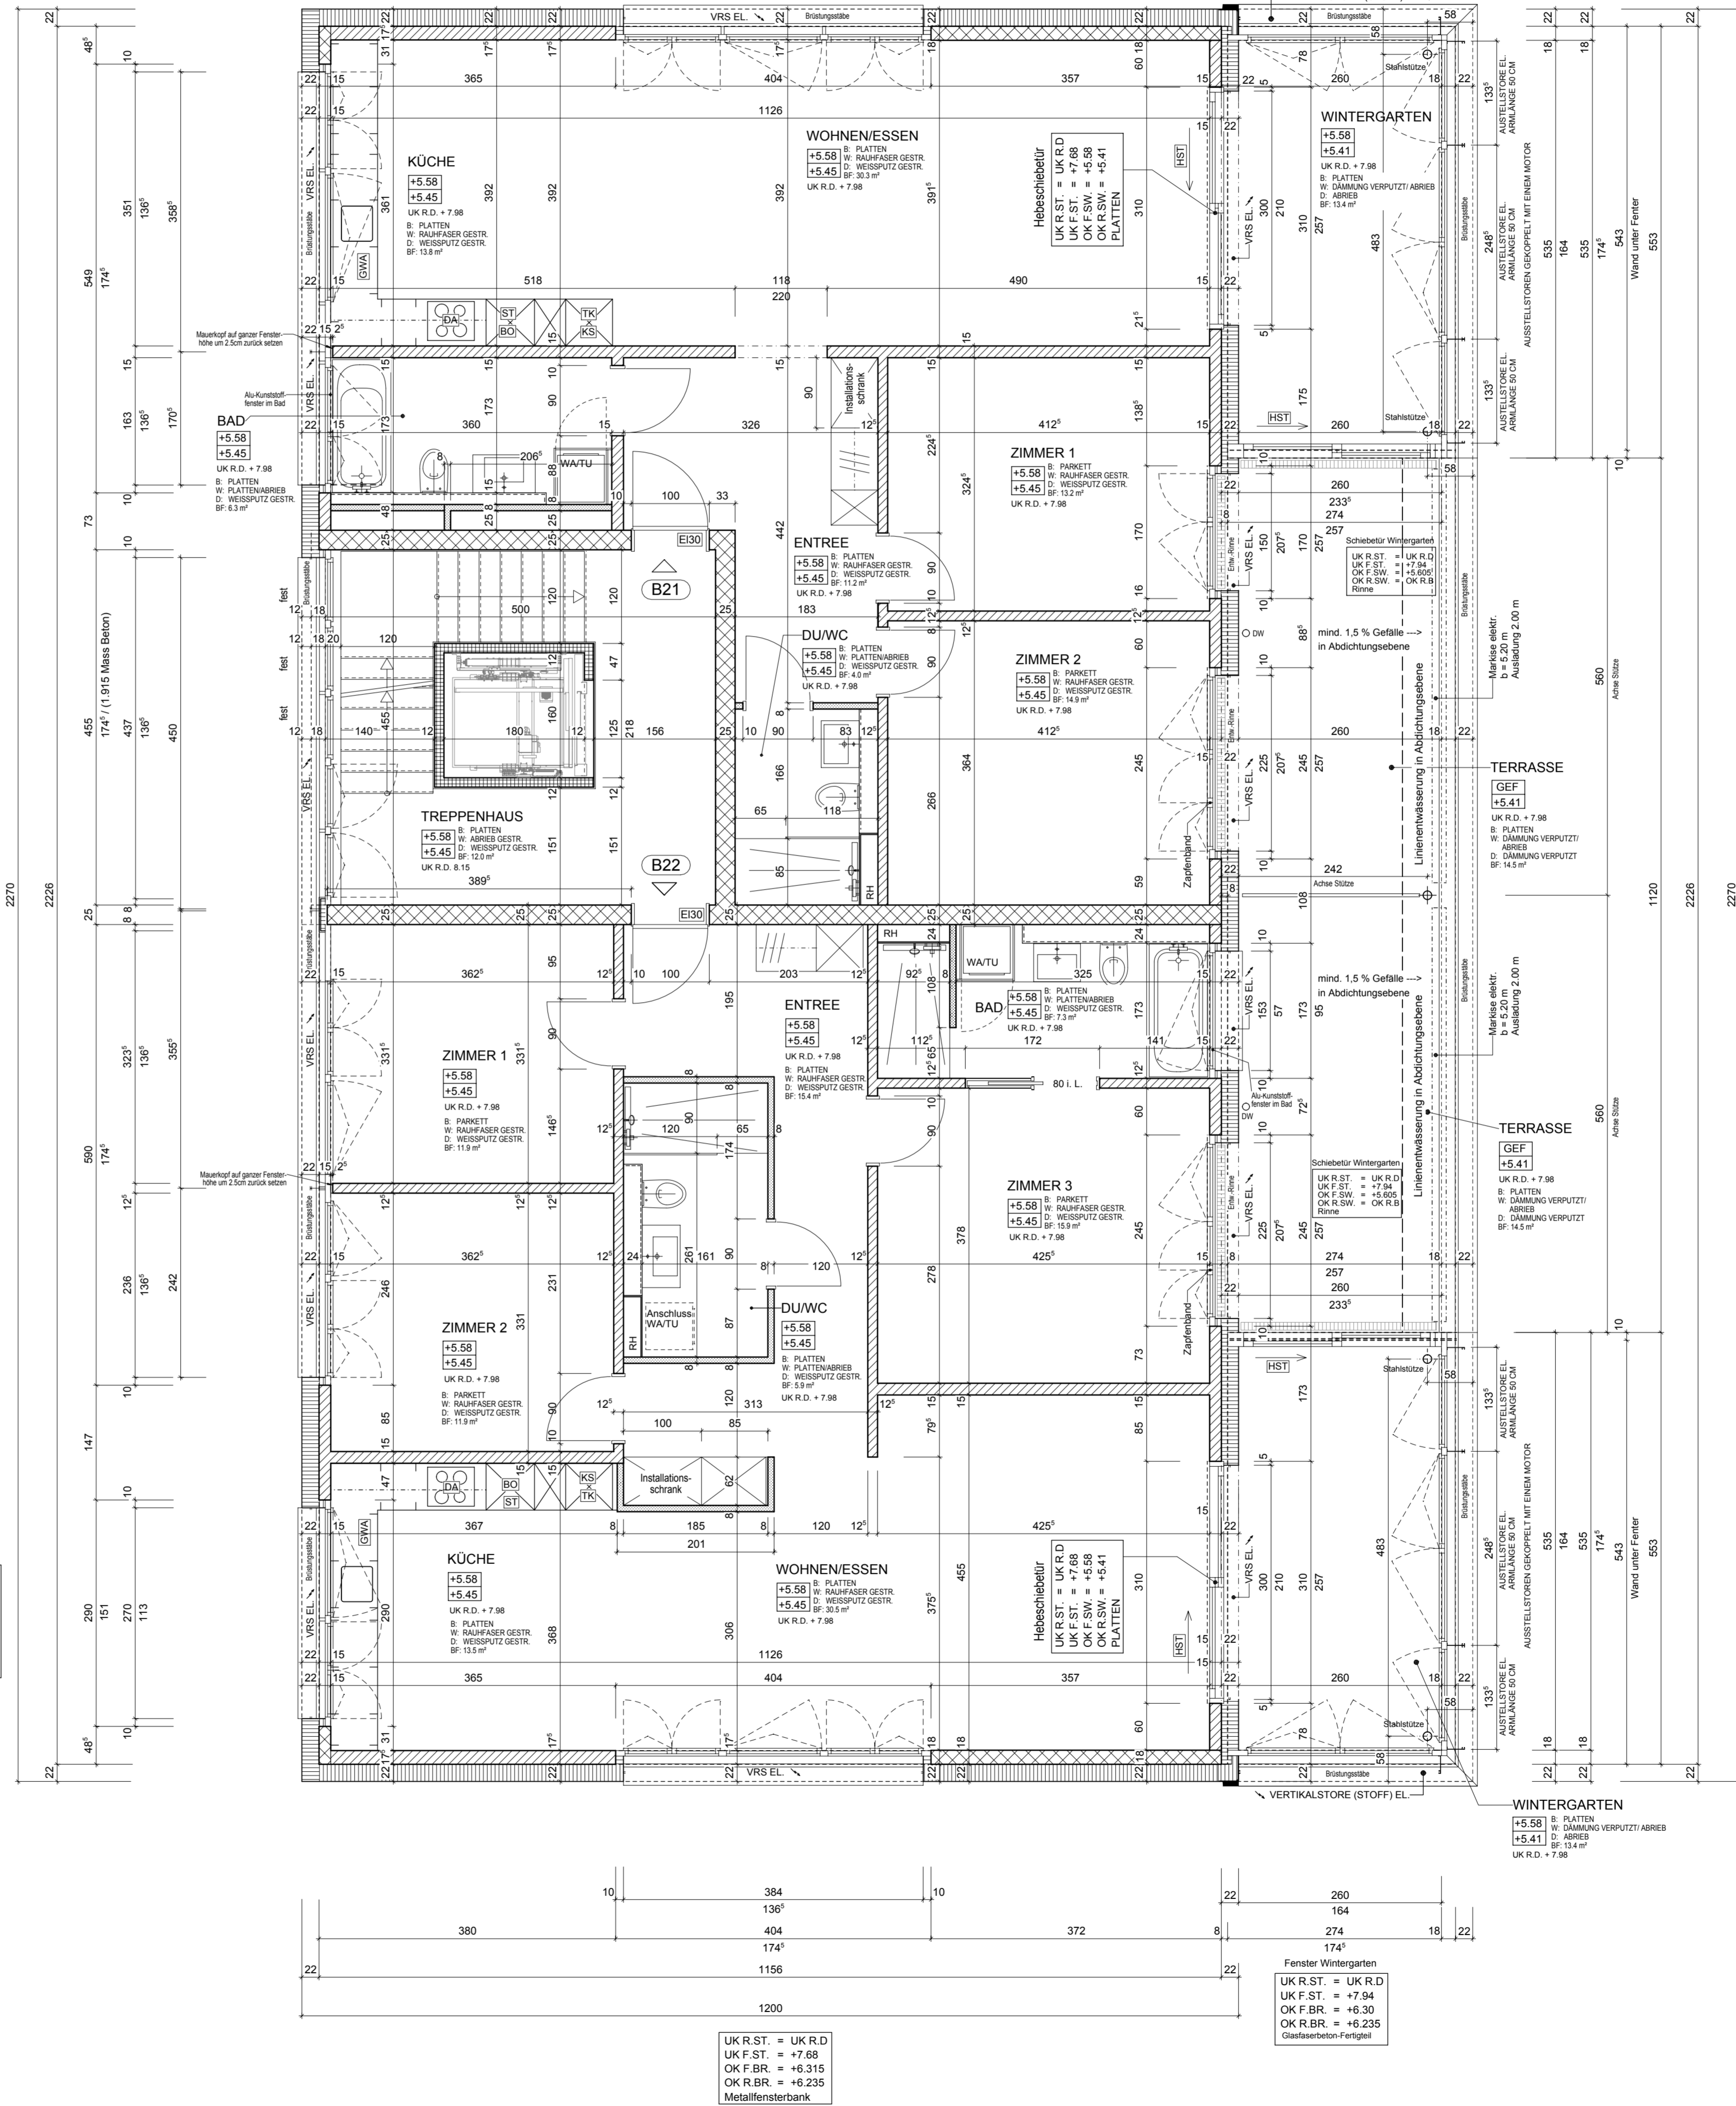

UK R.ST. = UK R.D.
UK F.ST. = +7.68
OK F.BR. = +6.315
OK R.BR. = +6.235
Metallfensterbank

Fenster Wintergarten
UK R.ST. = UK R.D.
UK F.ST. = +7.94
OK F.BR. = +6.30
OK R.BR. = +6.235
Glasteppan-Fertigglas

UK R.ST. = UK R.D.
UK F.ST. = +7.68
OK F.BR. = +6.315
OK R.BR. = +6.235
Metallfensterbank

Fenster Wintergarten
UK R.ST. = UK R.D.
UK F.ST. = +7.94
OK F.BR. = +6.30
OK R.BR. = +6.235
Glasteppan-Fertigglas

Fenster Wintergarten
UK R.ST. = UK R.D.
UK F.ST. = +7.94
OK F.BR. = +6.30
OK R.BR. = +6.235
Glasteppan-Fertigglas

UK R.ST. = UK R.D.
UK F.ST. = +7.68
OK F.BR. = +6.315
OK R.BR. = +6.235
Metallfensterbank

UK R.ST. = UK R.D.
UK F.ST. = +7.68
OK F.BR. = +6.315
OK R.BR. = +6.235
Metallfensterbank

UK R.ST. = UK R.D.
UK F.ST. = +7.68
OK F.BR. = +6.315
OK R.BR. = +6.235
Metallfensterbank

UK R.ST. = UK R.D.
UK F.ST. = +7.68
OK F.BR. = +6.315
OK R.BR. = +6.235
Metallfensterbank

UK R.ST. = UK R.D.
UK F.ST. = +7.94
OK F.BR. = +6.30
OK R.BR. = +6.235
Glasteppan-Fertigglas

Fenster Wintergarten
UK R.ST. = UK R.D.
UK F.ST. = +7.94
OK F.BR. = +6.30
OK R.BR. = +6.235
Glasteppan-Fertigglas