


WERKPLANUNG

Projekt	WOHNÜBERBAUUNG MIT 26 WOHNUNGEN, 1 PFLEGEWOHNUNG, SENIOREN-TAGESSTÄTTE UND AUTOEINSTELLHALLE AUF PARZELLE NR. 4210 KAMMERMATTWEG / RIESLINGSTRASSE, 4107 ETTINGEN				
Bauherrschaft	ACAVITA STIFTUNG C/O HANS FREY KERNERSTRASSE 11, 4107 ETTINGEN				
Architekt	Bühler + Partner AG Architekten SIA OTIA SWB Architektur: Wühlmattstrasse 21 CH-4103 Böttingen Tel: 061 421 98 89 Fax: 061 421 65 61 Mail: info@hb-arch.ch Werkplanung (extern): Christoph Keesberg Architekt SIA/BDB Breitenstrasse 54 CH-4007 Basel Tel: 061 681 73 23 Mail: info@keesberg.ch				
Bauführung	Wirz & Partner Baumanagement AG Uferstrasse 90 CH-4057 Basel Tel: 061 206 80 80 Mail: base@wirz-partner.ch				
Plan Nr.	1325-211 B	Planname	HAUS B - ATTIKAGESCHOSS	Maßstab	1:50
Projekt Nr.	1325	Planungsphase	84 / 70	Geszeichnet	BS / CKE
		Datum	20.04.2017	Revidiert	18.10.2017

Index	Datum	Name	Änderungen
A	19.07.17	BS	Türhöhen, Fensterhöhen, Fensterstempel ergänzt, Fenster teilweise, Teil-Wand Zi. 3 erst nach Montage Lüftung/Sani mauern
B	18.10.17	BS	Tür Gang/Zimmer 1 verschoben, Küchen gemäss Detailpläne angepasst

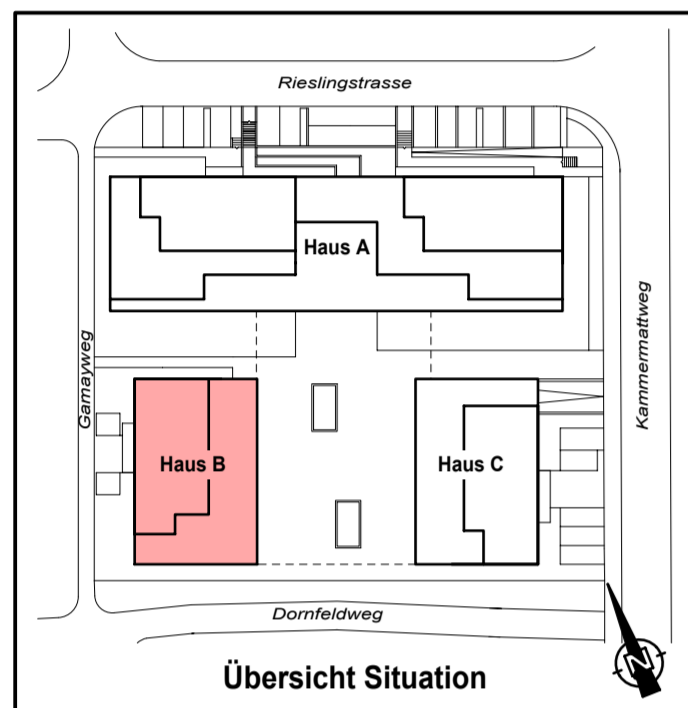

HAUS A				
AG	A31	A32	A32	A32
2.OG	A21	A22	A23	A24 A25
1.OG	A11	A12	A13	A14 A15
EG	Pflegerwohnung		Tagesstätte	
UG				

HAUS B		HAUS C	
AG	B31	AG	C31
2.OG	B21 B22	2.OG	C21 C22
1.OG	B11 B12	1.OG	C11 C12
EG	B01 B02	EG	C01 C02
UG			UG


Übersicht Geschosse mit WHG-Nummern

±0.00 = OK FERTIG BODEN ERDGESCHOSS - HAUS A/B/C = 322.00 M.Ü.M.

- Sämtliche Masse sind vom Unternehmer am Bau zu kontrollieren.
- Bei Unstimmigkeiten der Masse, hat er sich umgehend an die Bauleitung zu wenden.

- Für sämtliche Ausführungen und Einlagen gilt die neue Schallschutzvorschrift - SIA 181
- Türhöhen verstehen sich ab OK fertig Schwelle (höherer FB) bis UK roh Sturz.
- Alle Innen- und Aussenwände sind auf Schall-Wandlager zu stellen - Presskork Pronovo Typ 1073, je Seite 2.5cm über das Mauerwerk vorstehend.
- Alle Innen- und Aussenwände haben ein Deckenaufleger - Presskork Pronovo Typ 1073
- Übergang und Anschluss Beton <-> Backstein mit Dämmeinlage Isover PS81 von 10mm.
- In allen Räumen ausser Nassräumen sind die Fenster 15mm in den Raum zu setzen.
- In Nassräumen sind die Fenster 25 mm in den Raum zu setzen.
- Kalksandsteinwände, die nach Raumstempel nicht verputzt sind, sind als Sichtmauerwerk auszuführen

Legende			
Schraffuren			
Beton	Wärmedämmung		
Vorfabrizierte Betonelemente	Vorwand-Element raumhoch		
Backstein	Vorwand-Element halbhoch		
Kalksandstein			
Gips-Wandbauplatten			
Symbole			
±0.00 Fertig Boden	B = Boden		
-0.13 Roh Boden	W = Wand		
	D = Decke		
	BF = Bodenfläche		
Abkürzungen			
OK Oberkante	VRS Verbunddraffstoren	NÜ Notüberlauf	KS Kühltisch
UK Unterkante	EL elektrischer Antrieb	FS Fallstrang	BO Backofen
FB Fertig Boden	AFB Aluminiumfensterbank	FS Fallstrang	DA Dunstabzug
RB Roh Boden	BFB Betonfensterbank	HTR Handtuchradiator	GWA Geschirrspüler
RD Roh Decke	HST Hebe-Schiebe-Türe	LT Luftwäscher/trockner	PT Panzerlöse
SW Schwelle	VSG Verbundsicherheitsglas	WM Waschmaschine	PD Panzerdeckel
BR Brüstung	LS Lichtschacht	TU Tumbler (Wäschetrockner)	UV Überdruckventil
ST Sturz	BA Bodenablauf	RH Raumhoch	VA Ventilationsaggr.
DIL Dilation	DW Dachwasser		
SAV Sanitärverteilung	E30 Brandschutzlücke El 30	RWA Rauch- und Wärmeabzug	TS Türschliesser
BHV Bodenheizverteilung	WLF Wasserlöschposten	F/NL Notleuchte mit Mikrogramm	
ELV Elektroverteilung	HFL Handfeuerlöschers	NL Notleuchte "weiss"	

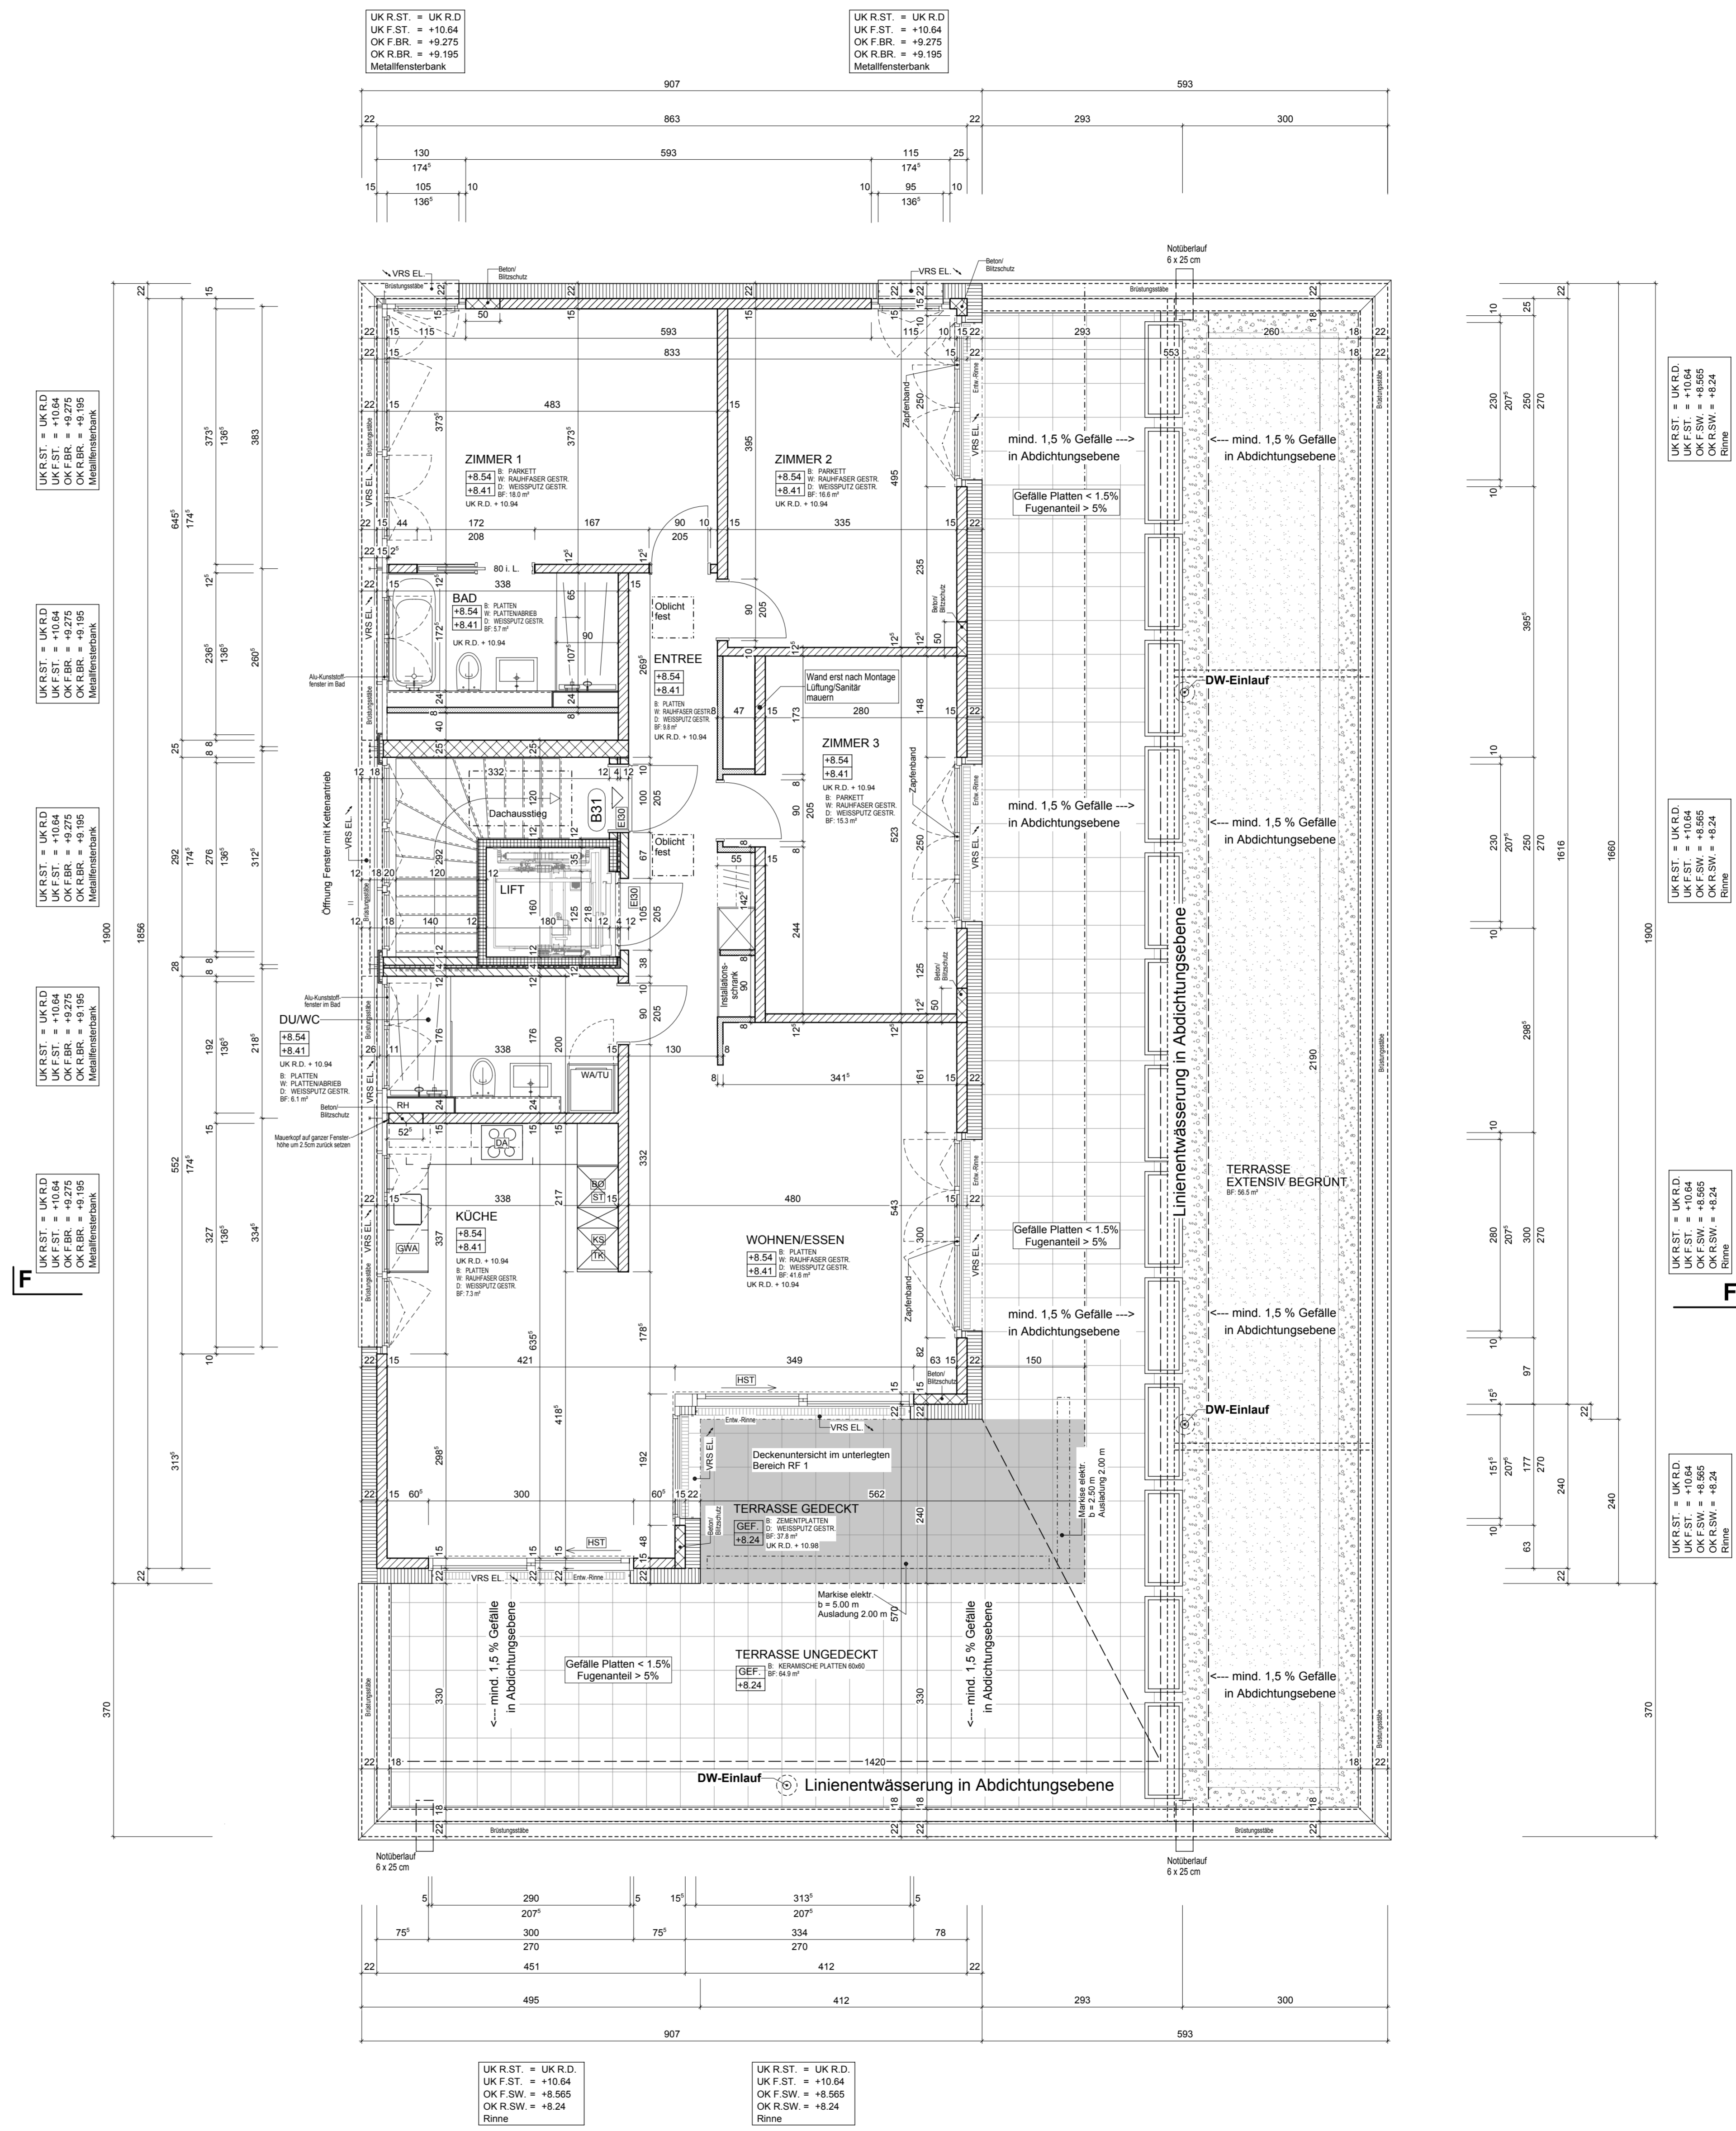

UK R.ST. = UK R.D.	UK R.ST. = UK R.D.
UK F.ST. = +10.64	UK F.ST. = +10.64
OK F.B.R. = +9.275	OK F.B.R. = +9.275
OK R.B.R. = +9.195	OK R.B.R. = +9.195
Metallfensterbank	Metallfensterbank

UK R.ST. = UK R.D.	UK R.ST. = UK R.D.
UK F.ST. = +10.64	UK F.ST. = +10.64
OK F.B.R. = +9.195	OK F.B.R. = +9.195
OK R.B.R. = +9.195	OK R.B.R. = +9.195
Metallfensterbank	Metallfensterbank

UK R.ST. = UK R.D.	UK R.ST. = UK R.D.
UK F.ST. = +10.64	UK F.ST. = +10.64
OK F.B.R. = +9.195	OK F.B.R. = +9.195
OK R.B.R. = +9.195	OK R.B.R. = +9.195
Metallfensterbank	Metallfensterbank

UK R.ST. = UK R.D.	UK R.ST. = UK R.D.
UK F.ST. = +10.64	UK F.ST. = +10.64
OK F.B.R. = +9.195	OK F.B.R. = +9.195
OK R.B.R. = +9.195	OK R.B.R. = +9.195
Metallfensterbank	Metallfensterbank

UK R.ST. = UK R.D.	UK R.ST. = UK R.D.
UK F.ST. = +10.64	UK F.ST. = +10.64
OK F.B.R. = +9.195	OK F.B.R. = +9.195
OK R.B.R. = +9.195	OK R.B.R. = +9.195
Metallfensterbank	Metallfensterbank

UK R.ST. = UK R.D.	UK R.ST. = UK R.D.
UK F.ST. = +10.64	UK F.ST. = +10.64
OK F.B.R. = +9.195	OK F.B.R. = +9.195
OK R.B.R. = +9.195	OK R.B.R. = +9.195
Metallfensterbank	Metallfensterbank

UK R.ST. = UK R.D.	UK R.ST. = UK R.D.
UK F.ST. = +10.64	UK F.ST. = +10.64
OK F.S.W. = +8.565	OK F.S.W. = +8.565
OK R.S.W. = +8.24	OK R.S.W. = +8.24
Rinne	Rinne

UK R.ST. = UK R.D.	UK R.ST. = UK R.D.
UK F.ST. = +10.64	UK F.ST. = +10.64
OK F.S.W. = +8.565	OK F.S.W. = +8.565
OK R.S.W. = +8.24	OK R.S.W. = +8.24
Rinne	Rinne

UK R.ST. = UK R.D.	UK R.ST. = UK R.D.
UK F.ST. = +10.64	UK F.ST. = +10.64
OK F.S.W. = +8.565	OK F.S.W. = +8.565
OK R.S.W. = +8.24	OK R.S.W. = +8.24
Rinne	Rinne

UK R.ST. = UK R.D.	UK R.ST. = UK R.D.
UK F.ST. = +10.64	UK F.ST. = +10.64
OK F.S.W. = +8.565	OK F.S.W. = +8.565
OK R.S.W. = +8.24	OK R.S.W. = +8.24
Rinne	Rinne

UK R.ST. = UK R.D.	UK R.ST. = UK R.D.
UK F.ST. = +10.64	UK F.ST. = +10.64
OK F.S.W. = +8.565	OK F.S.W. = +8.565
OK R.S.W. = +8.24	OK R.S.W. = +8.24
Rinne	Rinne

UK R.ST. = UK R.D.	UK R.ST. = UK R.D.
UK F.ST. = +10.64	UK F.ST. = +10.64
OK F.S.W. = +8.565	OK F.S.W. = +8.565
OK R.S.W. = +8.24	OK R.S.W. = +8.24
Rinne	Rinne