


WERKPLANUNG

Projekt	WOHNÜBERBAUUNG MIT 26 WOHNUNGEN, 1 PFLEGEWOHNUNG, SENIOREN-TAGESSTÄTTE UND AUTOEINSTELLHALLE AUF PARZELLE NR. 4210 KAMMERMATTWEG / RIESLINGSTRASSE, 4107 ETTINGEN			
Bauherrschaft	ACAVITA STIFTUNG C/O HANS FREY KERNERSTRASSE 11, 4107 ETTINGEN			
Architekt	Bühler + Partner AG Architekten SIA OTIA SWB Architektur: Wühlmattstrasse 21 CH-4103 Bottingen Tel: 061 421 98 89 Fax: 061 421 69 61 Mail: info@bhp-arch.ch Werkplanung (extern): Christoph Keesberg Architekt SIA/BDB Breusschtrasse 54 CH-4007 Basel Tel: 061 681 73 23 Mail: info@keesberg.ch			
Bauführung	Wirz + Partner Baumanagement AG Uferstrasse 90 CH-4057 Basel Tel: 061 206 80 80 Mail: base@wirz-partner.ch			
Plan Nr.	1325-215 B	Plannamen	HAUS C - 2.OBERGESCHOSS	
Projekt Nr.	1325	Plangröße	84 / 70	Geschicht
		Datum	20.06.2017	
		Revidiert	18.10.2017	

Index	Datum	Name	Änderungen
A	19.07.17	BS	Türhöhen, Fensterhöhen, Fensterstempel ergänzt, Wintergärten - Längsseite Ausstellstoren statt Vertikalstoren
B	18.10.17	BS	Küchen gemäss Detailpläne angepasst

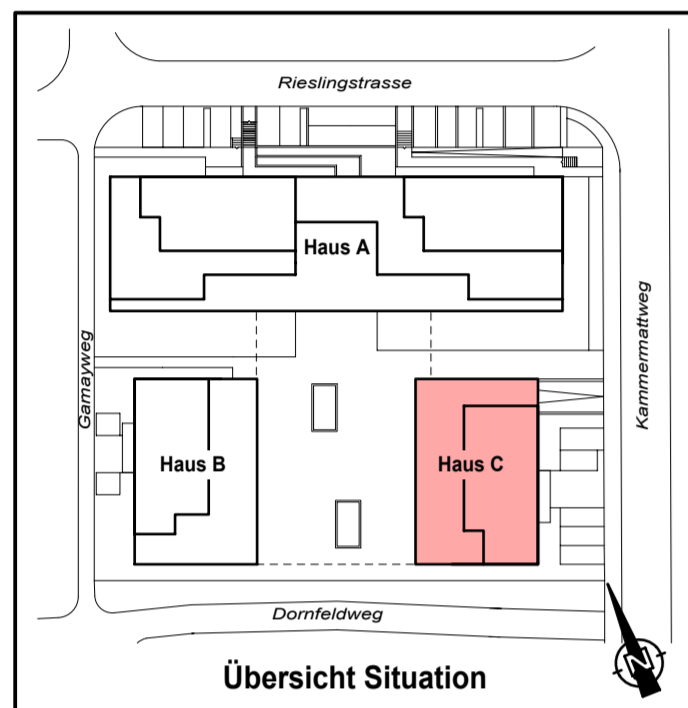

HAUS A				
AG	A31	A32	A32	A32
2.OG	A21	A22	A23	A24
1.OG	A11	A12	A13	A14
EG	Pflegewohnung		Tagesstätte	
UG				

HAUS B		HAUS C	
AG	B31	AG	C31
2.OG	B21	2.OG	C21
1.OG	B11	1.OG	C11
EG	B01	EG	C01
UG	B02	UG	C02

Übersicht Geschosse mit WHG-Nummern

±0.00 = OK FERTIG BODEN ERDGESCHOSS - HAUS A/B/C = 322.00 M.Ü.M.

- Sämtliche Masse sind vom Unternehmer am Bau zu kontrollieren.
- Bei Unstimmigkeiten der Masse, hat er sich umgehend an die Bauleitung zu wenden.

- Für sämtliche Ausführungen und Einlagen gilt die neue Schallschutzvorschrift - SIA 181
- Türhöhen verstehen sich ab OK fertig Schwelle (höherer FB) bis UK roh Sturz.
- Alle Innen- und Aussenwände sind auf Schall-Wandlager zu stellen - Presskork Pronouvo Typ 1073, je Seite 2.5cm über das Mauerwerk vorstehend.
- Alle Innen- und Aussenwände haben ein Deckenaufleger - Presskork Pronouvo Typ 1073
- Übergang und Anschluss Beton <-> Backstein mit Dämmeinlage Isover PS81 von 10mm.
- In allen Räumen ausser Nassräumen sind die Fenster 15mm in den Raum zu setzen.
- In Nassräumen sind die Fenster 25 mm in den Raum zu setzen.
- Kalksandsteinwände, die nach Raumstempel nicht verputzt sind, sind als Sichtmauerwerk auszuführen

Legende

Schraffuren

- Beton
- Vorfabrizierte Betonelemente
- Backstein
- Kalksandstein
- Gips-Wandbauplatten
- Wärmedämmung
- Vorwand-Element raumhoch
- Vorwand-Element halbhoch

Symbole

±0.00 Fertig Boden
-0.13 Roh Boden

B = Boden
W = Wand
D = Dicke
BF = Bodenfläche

Abkürzungen


OK Oberkante	VKS Verbunddrahtstreifen	NÜ Notüberlauf	KS Kühltischrank
UK Unterkante	EL elektrischer Antrieb	FS Fallstrang	BO Backofen
FB Fertig Boden	AFB Aluminiumfensterbank	FS Fallstrang	DA Dunstabzug
RB Roh Boden	BFB Betonfensterbank	HTR Handtuchradiador	GWA Geschirrspüler
RD Roh Decke	HST Hebe-Schiebe-Türe	LT Luftwäschetrockner	PT Panzerflöre
SW Schwelle	VSG Verbundsicherheitsglas	WM Waschmaschine	PD Panzerdeckel
BR Brüstung	LS Lichtschacht	TU Tumbler (Wäschetrockner)	ÜV Überdruckventil
ST Sturz	BA Bodenablauf	RH Raumhoch	VA Ventilationsaggr.
DIL Dilation	DW Dachwasser		

SAV Sanitärverteilung
BHV Bodenheizverteilung
ELV Elektroverteilung

E30 Brandschutzflur E1 30
WLF Wasserlöschposten
HFL Handfeuerlöschers
NL Notleuchte "weiss"

RWA Rauch- und Wärmeabzug
P/NL Notleuchte mit Piktogramm
NL Notleuchte "weiss"

TS Türschliesser

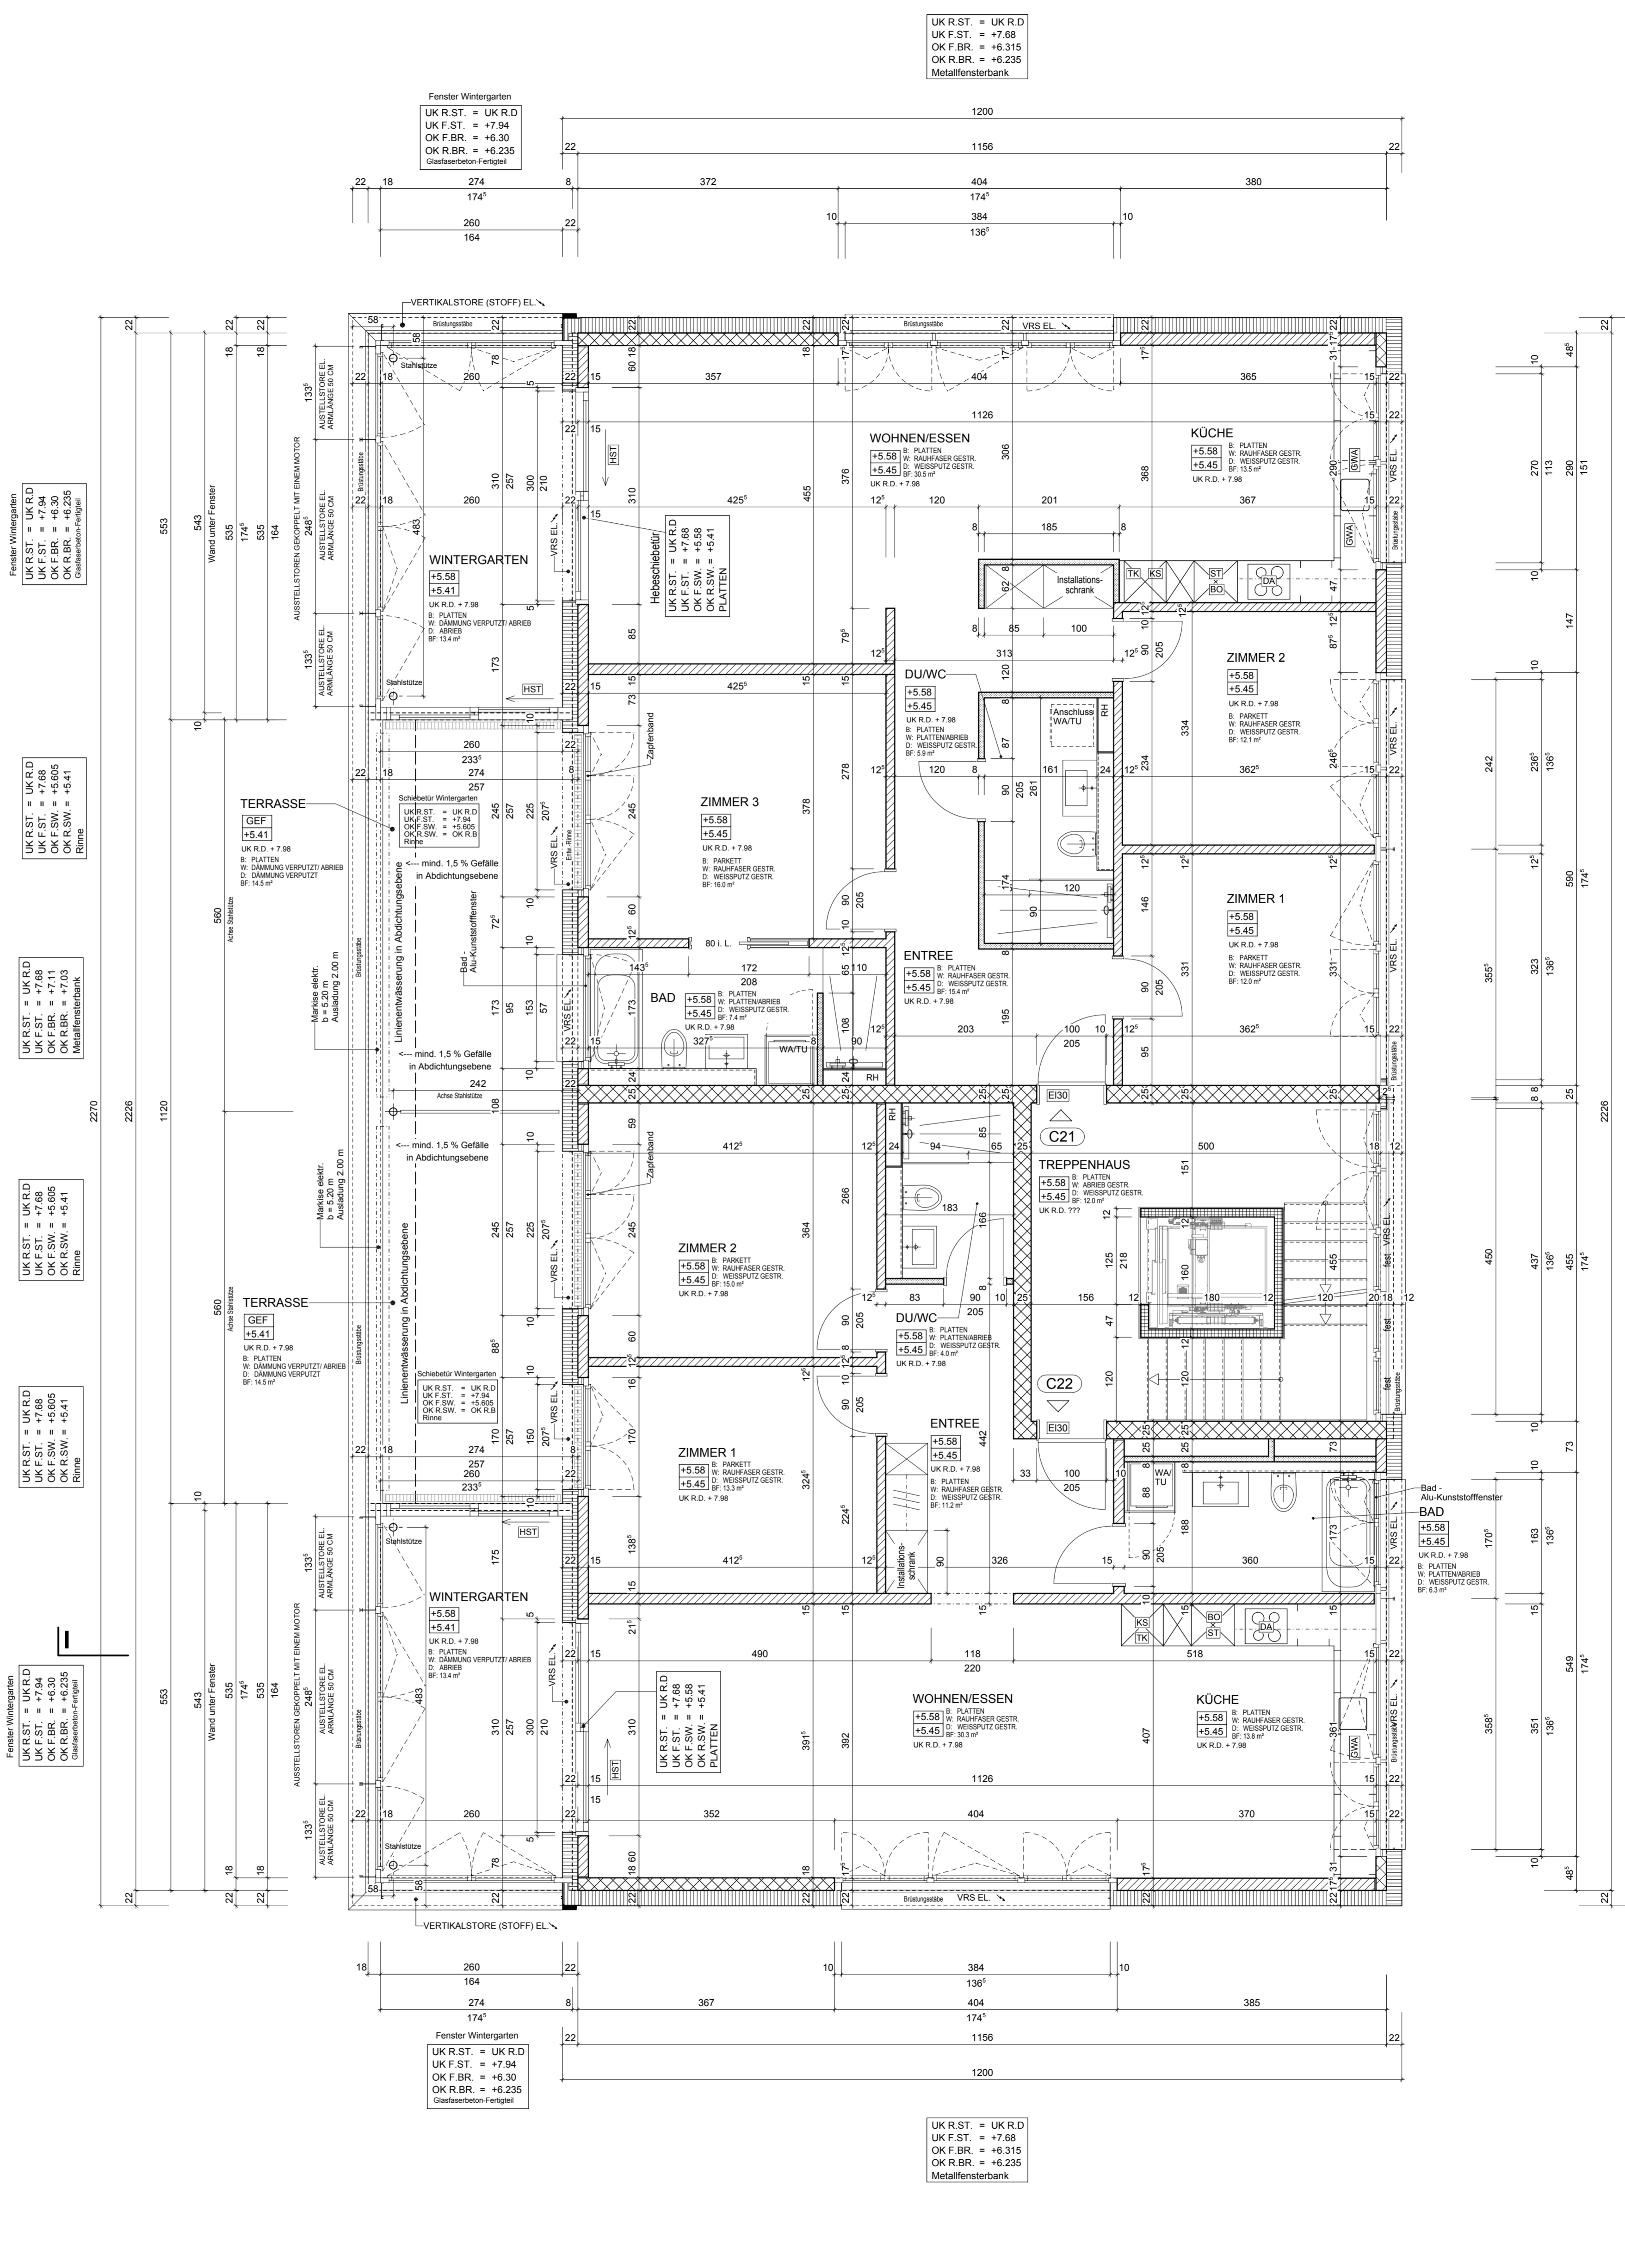

UK R.ST. = UK R.D
UK F.ST. = +7.68
OK F.BR. = +6.55
OK R.BR. = +6.47
Metallfensterbank

UK R.ST. = UK R.D
UK F.ST. = +7.68
OK F.BR. = +6.55
OK R.BR. = +6.47
Metallfensterbank

UK R.ST. = UK R.D
UK F.ST. = +7.68
OK F.BR. = +6.55
OK R.BR. = +6.47
Metallfensterbank

UK R.ST. = UK R.D
UK F.ST. = +7.68
OK F.BR. = +6.55
OK R.BR. = +6.47
Metallfensterbank

UK R.ST. = UK R.D
UK F.ST. = +7.68
OK F.BR. = +6.55
OK R.BR. = +6.47
Metallfensterbank

UK R.ST. = UK R.D
UK F.ST. = +7.68
OK F.BR. = +6.55
OK R.BR. = +6.47
Metallfensterbank

Fenster Wintergarten
UK R.ST. = UK R.D
UK F.ST. = +7.94
OK F.BR. = +6.30
OK R.BR. = +6.235
Glasfensterbank Fertigteil

UK R.ST. = UK R.D
UK F.ST. = +7.68
OK F.BR. = +6.315
OK R.BR. = +6.235
Metallfensterbank